





Gola de árvore *modelo Haddock Lobo*

Projeto Rio Cidade Haddock Lobo - Guto Índio da Costa


Estrutura

Alumínio/ferro fundido ou plástico reciclado injetado.


Obs: Todas as cotas estão em centímetros.

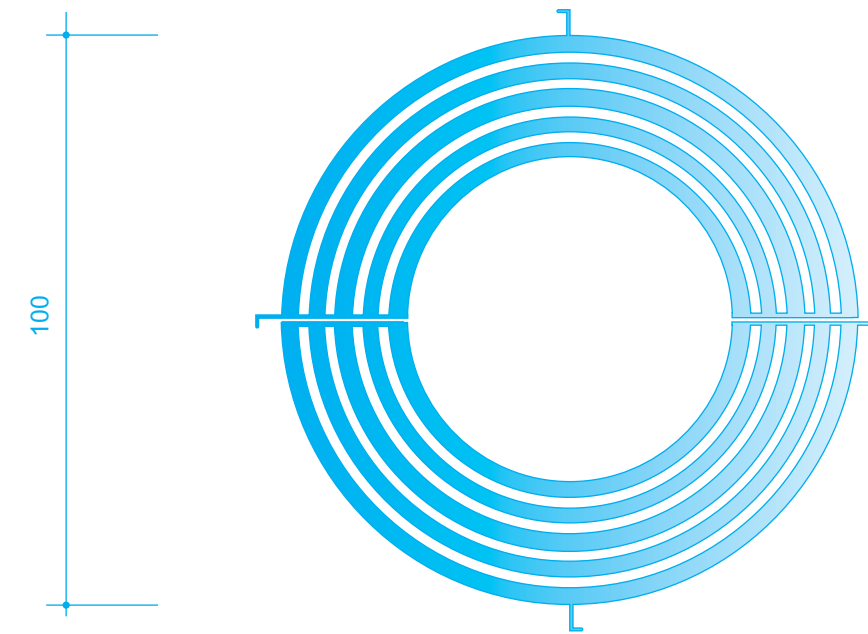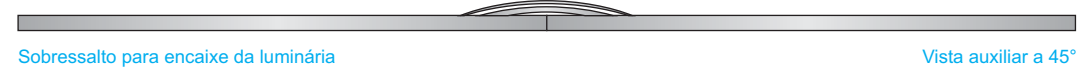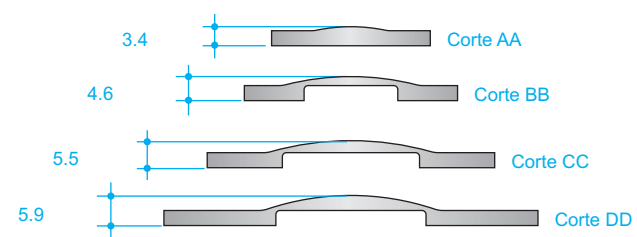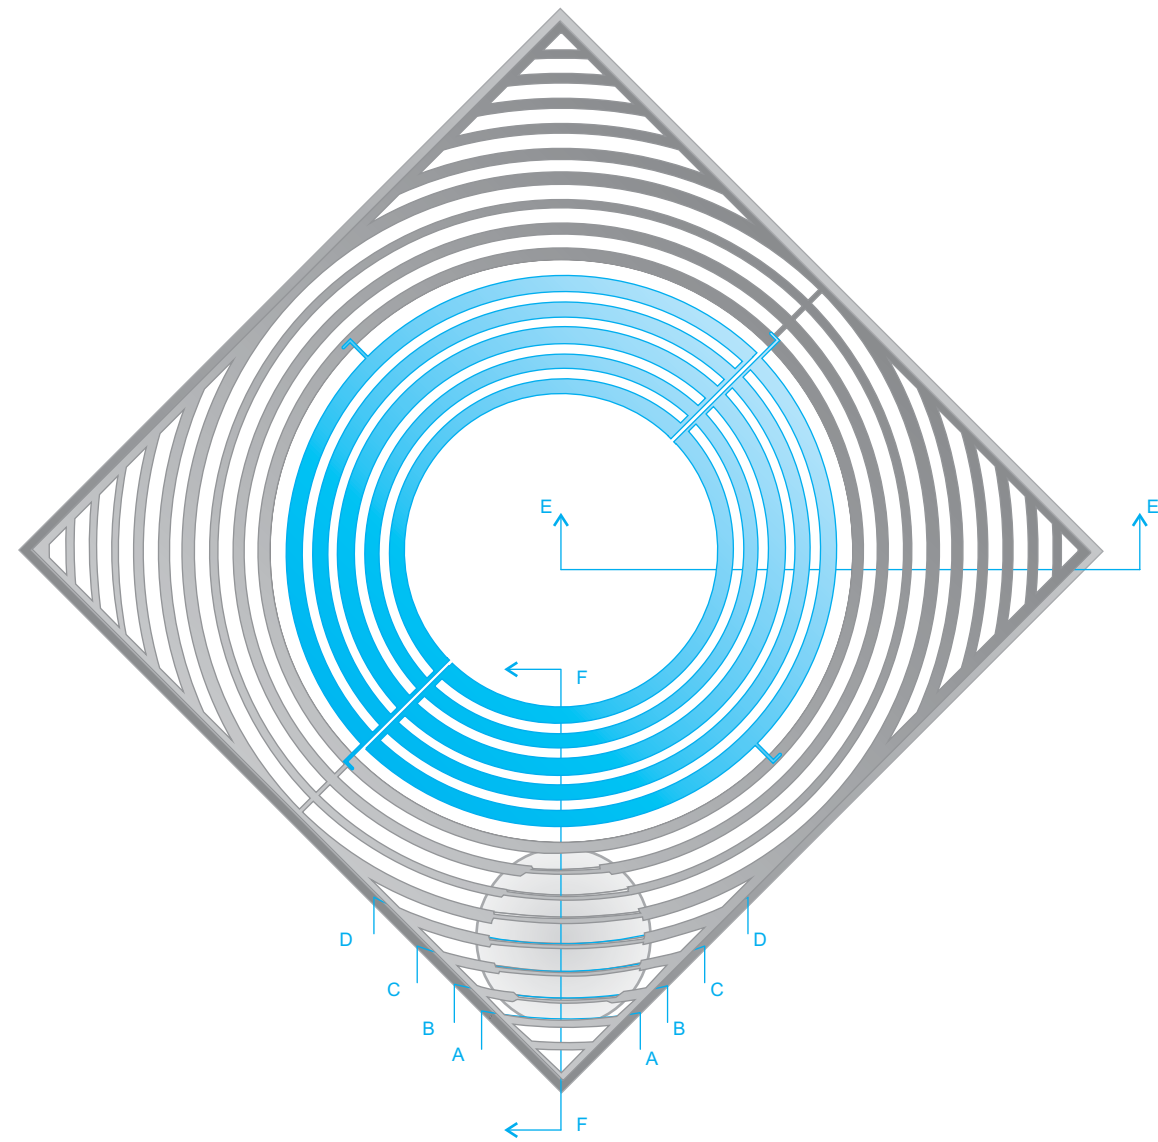


PLANTA BAIXA

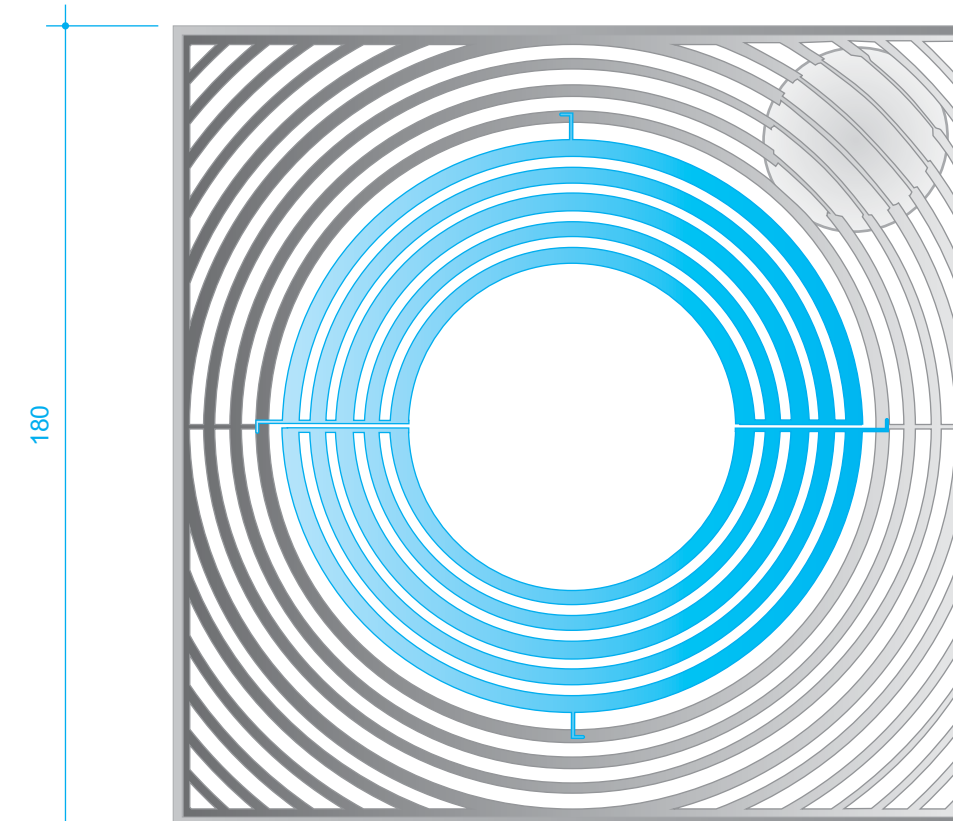

PLANTA BAIXA

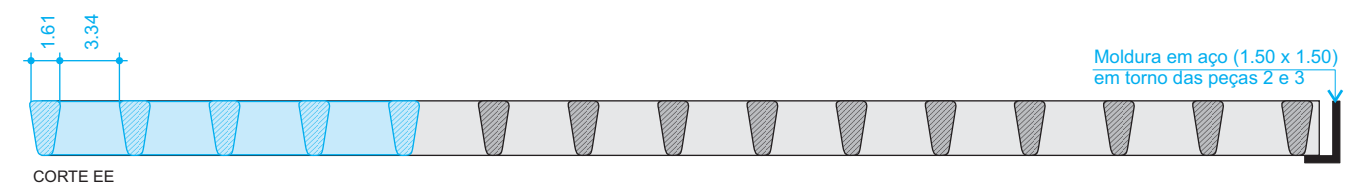



Moldura em aço (1.50 x 1.50) em torno das peças 2 e 3

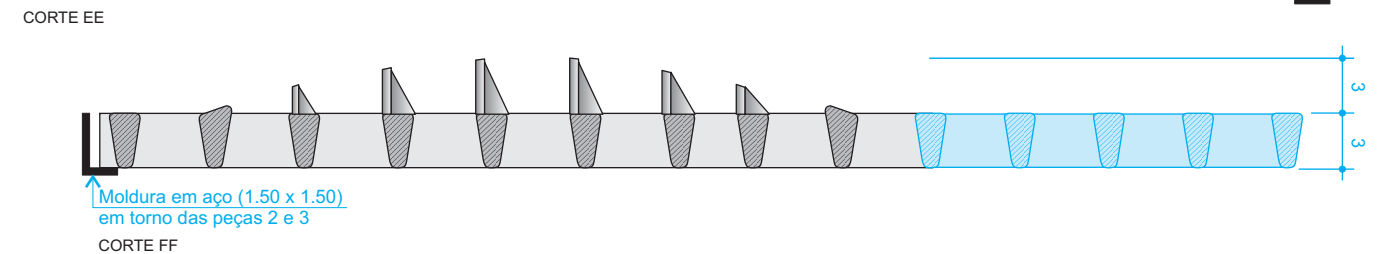


Moldura em aço (1.50 x 1.50) em torno das peças 2 e 3

CORTE FF

COMBINAÇÕES POSSÍVEIS ENTRE AS PEÇAS 1, 2 e 3

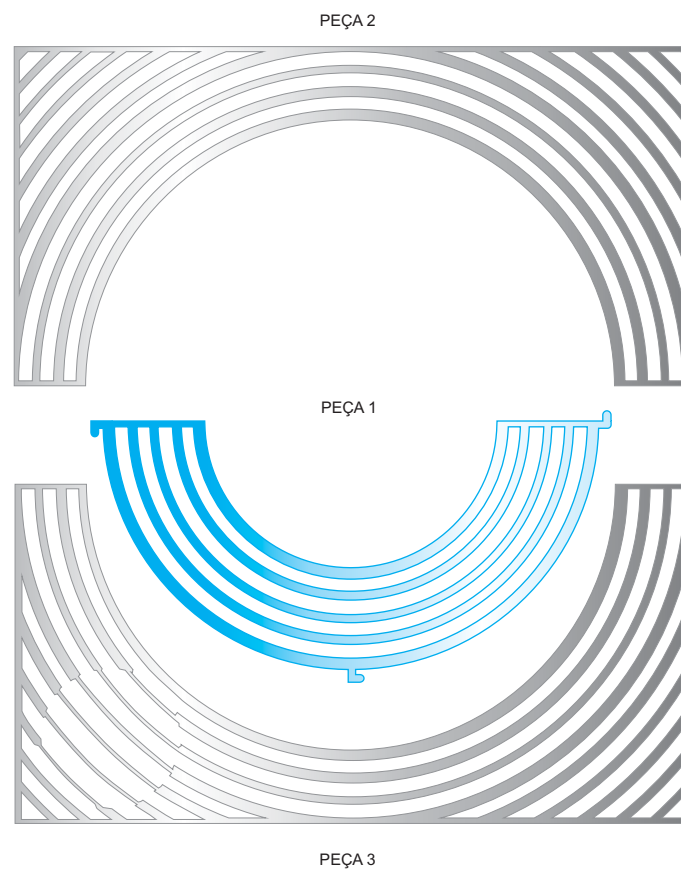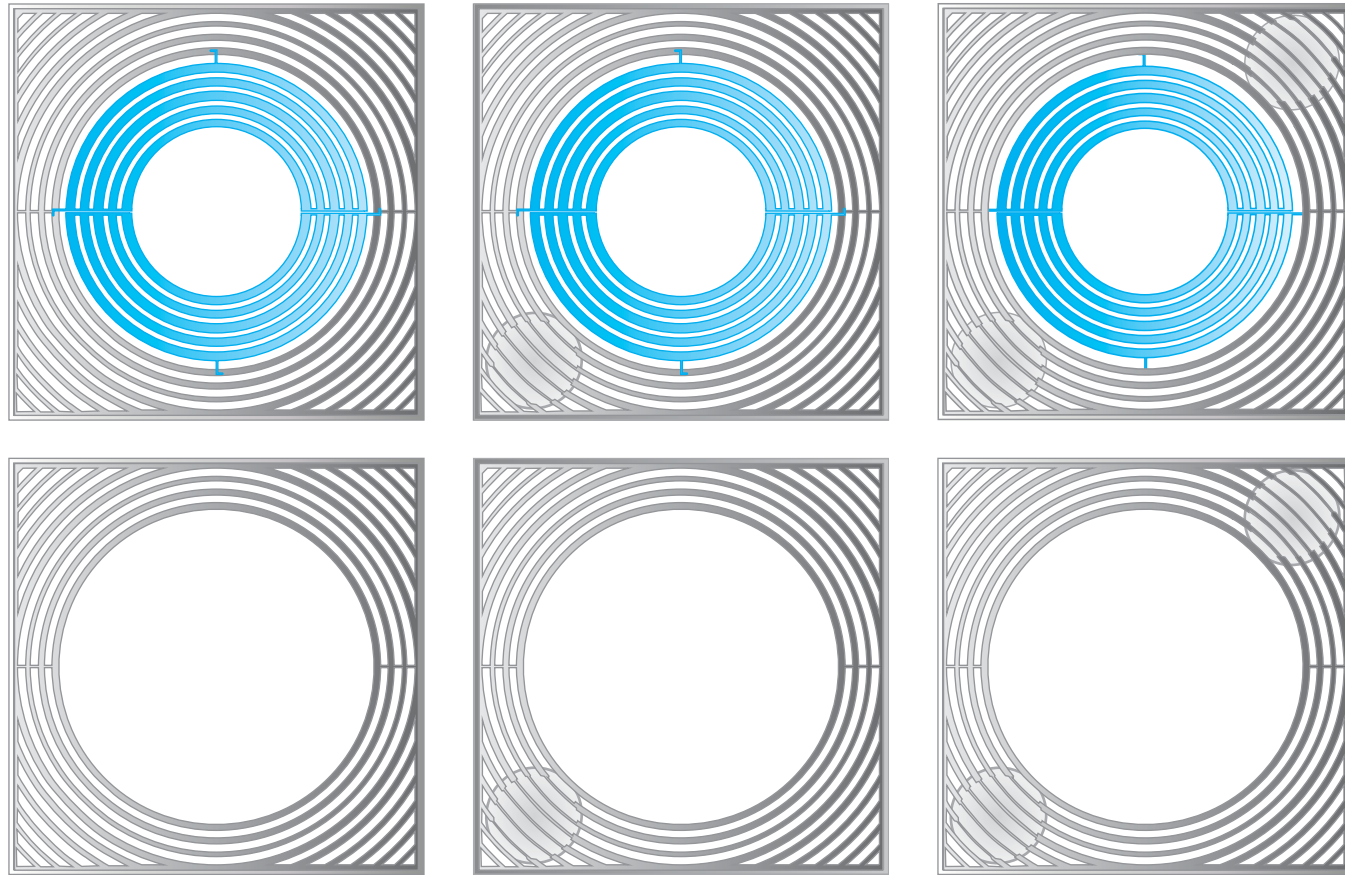

PEÇA 3

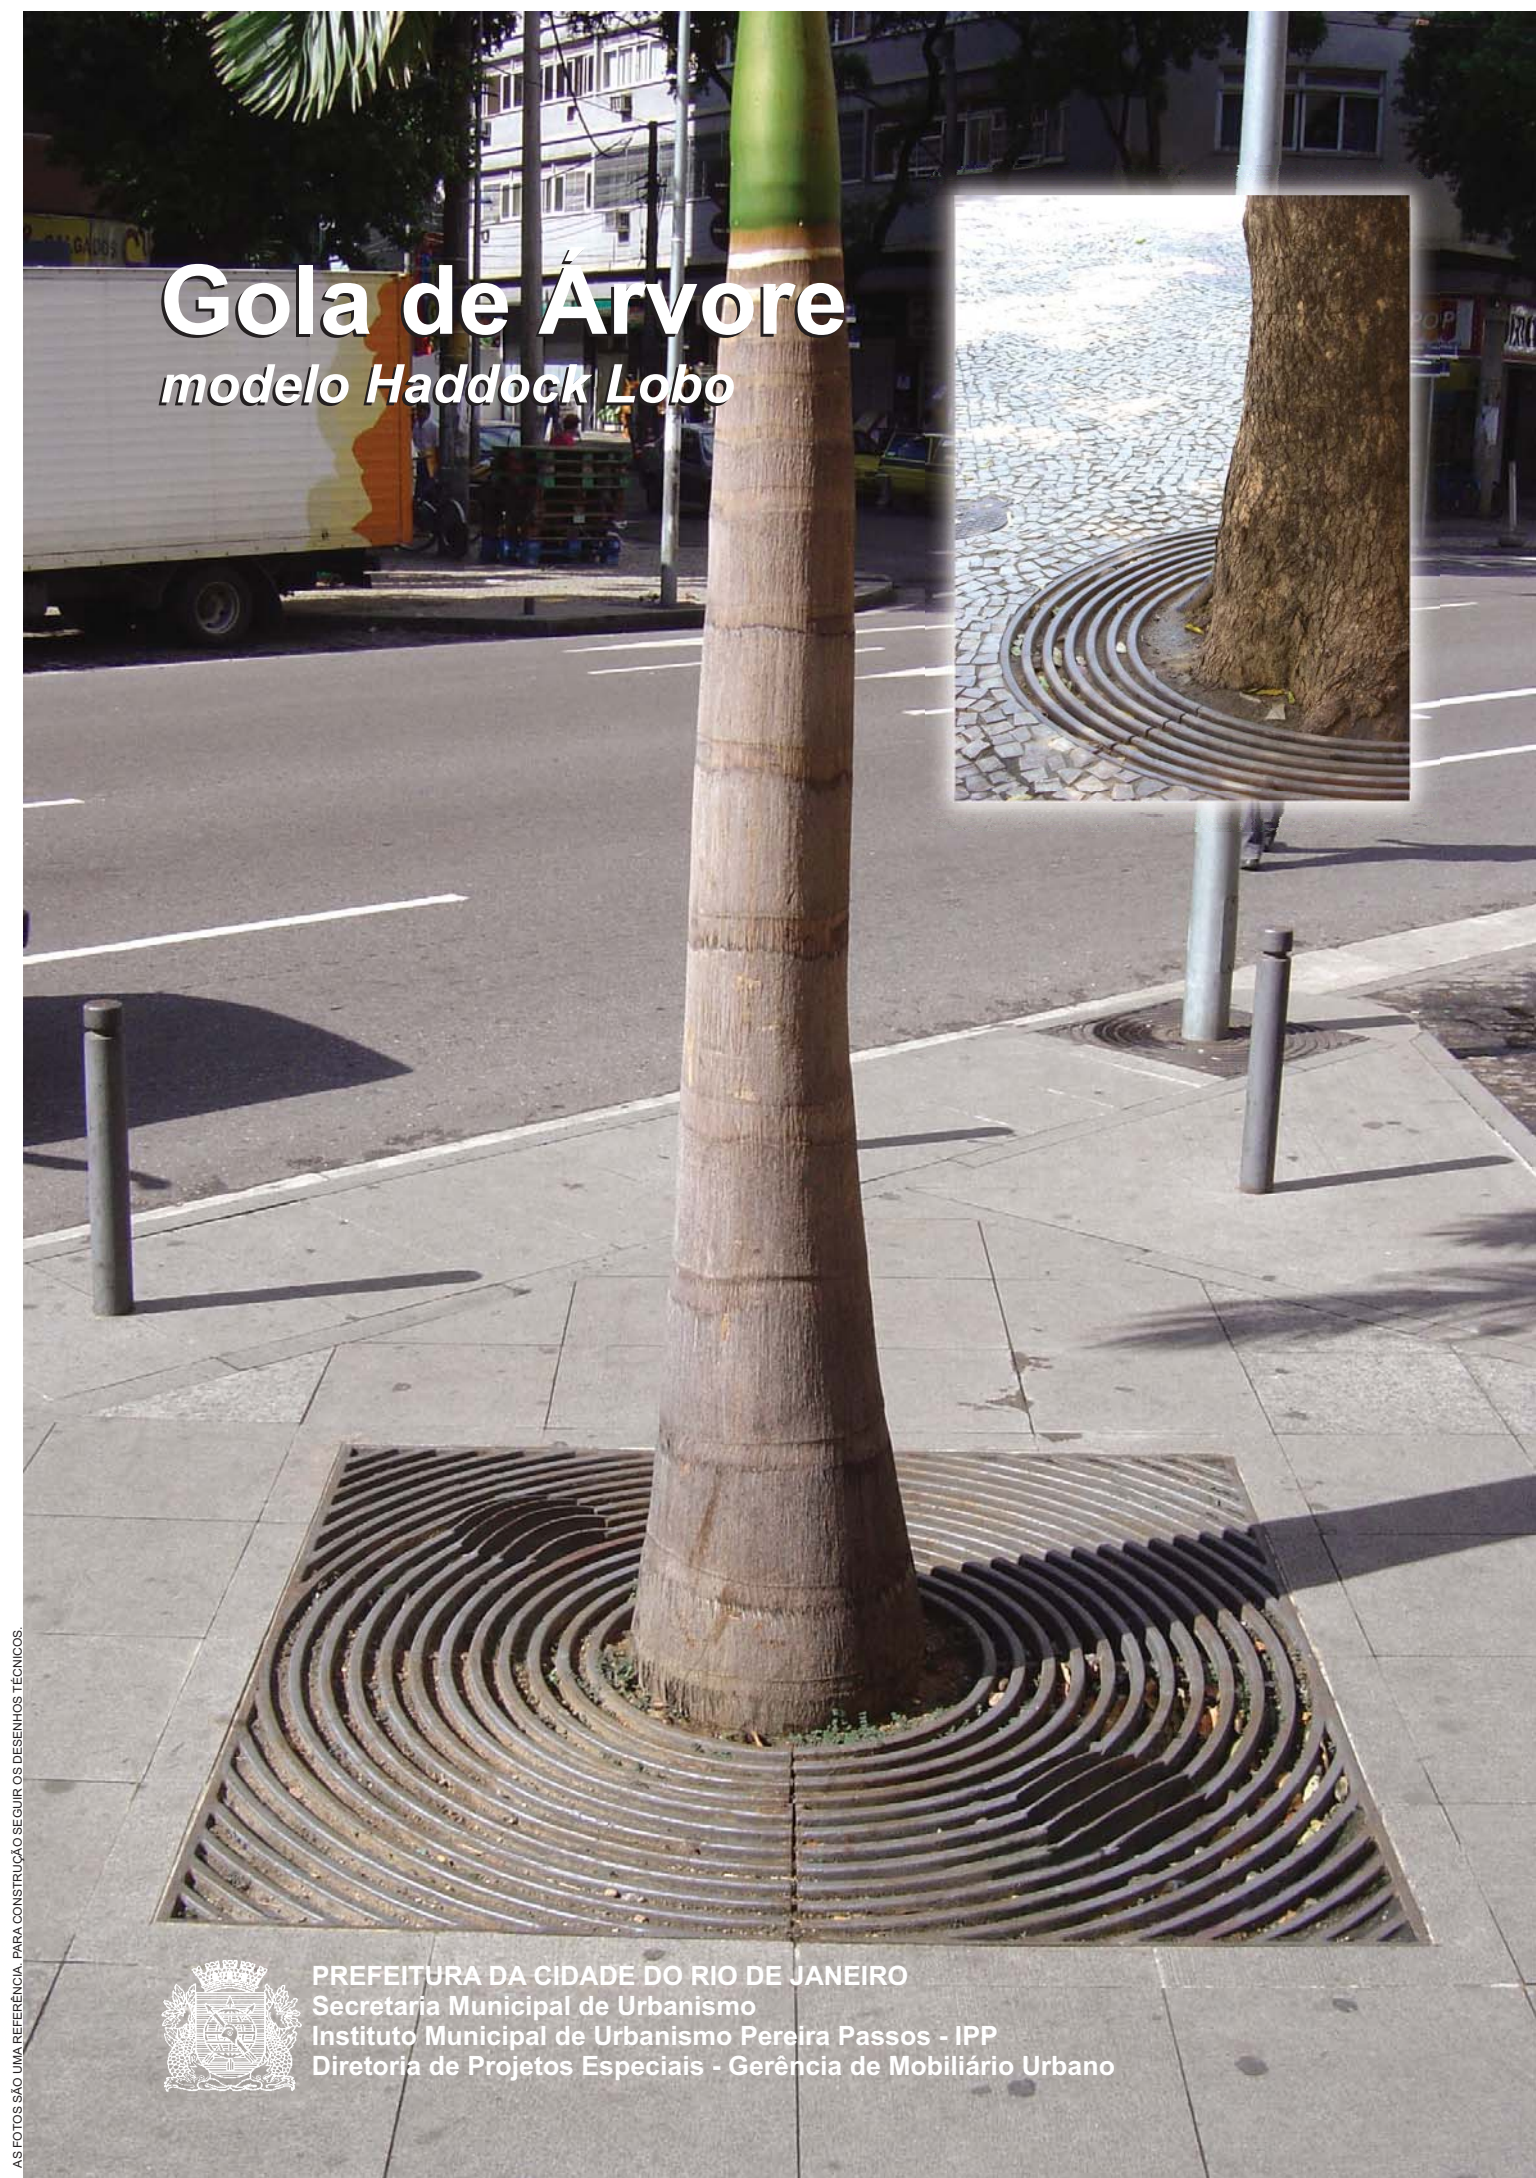

Gola de Árvore

modelo Haddock Lobo

AS FOTOS SÃO UMA REFERÊNCIA PARA CONSTRUÇÃO SEGUIR OS DESENHOS TÉCNICOS.



PREFEITURA DA CIDADE DO RIO DE JANEIRO
Secretaria Municipal de Urbanismo
Instituto Municipal de Urbanismo Pereira Passos - IPP
Diretoria de Projetos Especiais - Gerência de Mobiliário Urbano