

Quiosque *modelo Parque do Flamengo*

Projeto IPP - Diretoria de Projetos Especiais




Estrutura

- Cobertura, shed, lixeiras, paredes, porta, caixa d'água, forro da cobertura, armário rodante, depósito de lixo interno, cuba, piso, grelha sobre pisos - em fibra de vidro.
- Pilares, balcão de atendimento, barra horizontal, venezianas e gaveteiros - em madeira ipê tabaco.
- Janelas - em madeira ipê tabaco e acrílico.
- Luminárias - em fibra de vidro e acrílico leitoso.
- Trancas de segurança - em alumínio anodizado cor natural.
- Puxadores do gaveteiro da pia - em metal.
- Acesso à cobertura - em madeira colméia com malha quadrada de 1 cm.
- Pilares - em madeira maciça ipê tabaco (15x15cm).

Acabamento


- Cobertura, shed, lixeiras, paredes, porta - em pintura e verniz a base de poliuretano linear.
- Caixa d'água - em placas de isopor.
- Pilares, balcão de atendimento, barra horizontal, venezianas, janelas - em verniz incolor.
- Gaveteiros - em fórmica brilhante marfim claro.
- Luminárias, forro da cobertura, armário rodante, depósito de lixo interno, cuba, piso, grelha sobre piso em gel-coat marfim claro.
- Cuba - cromada.

Obs: Todas as cotas estão em centímetros.

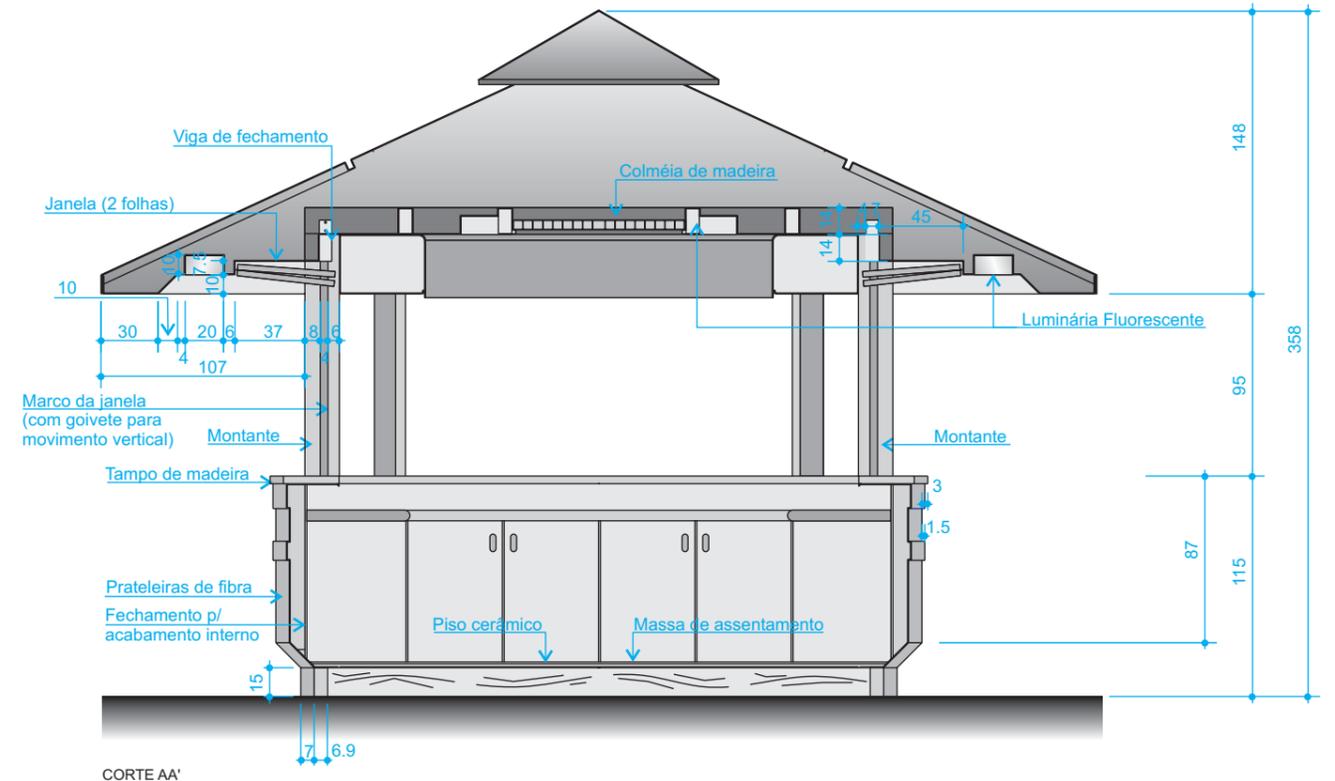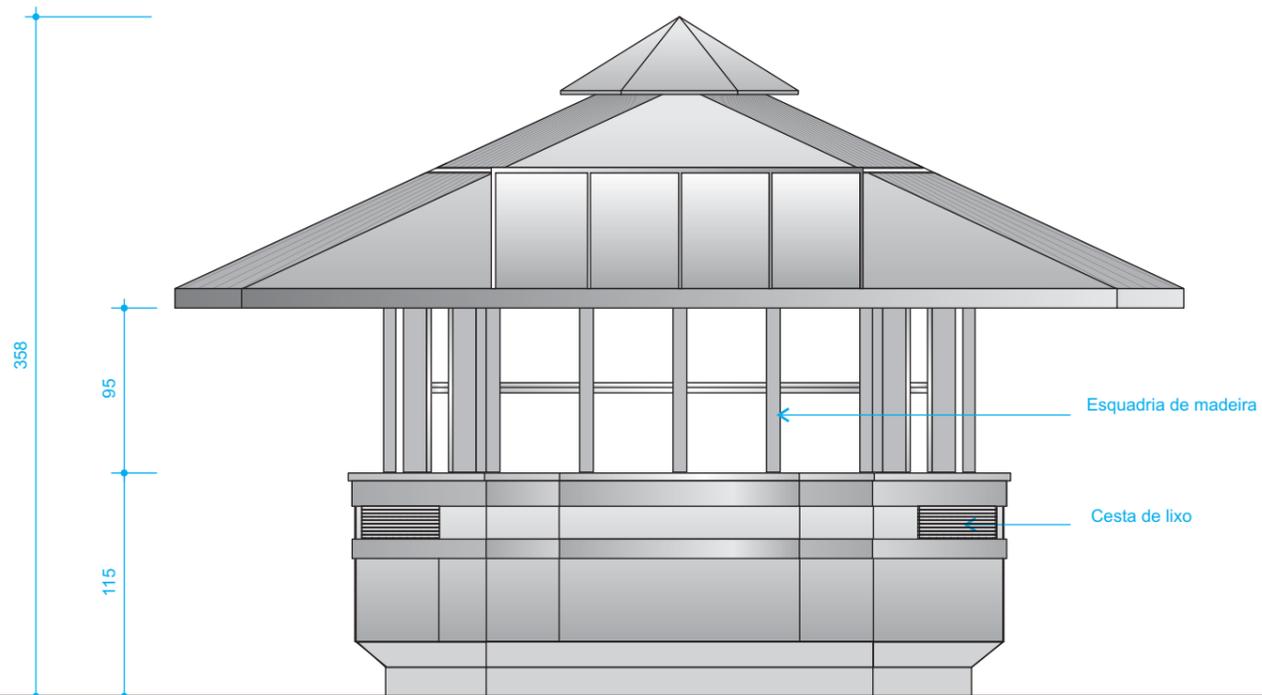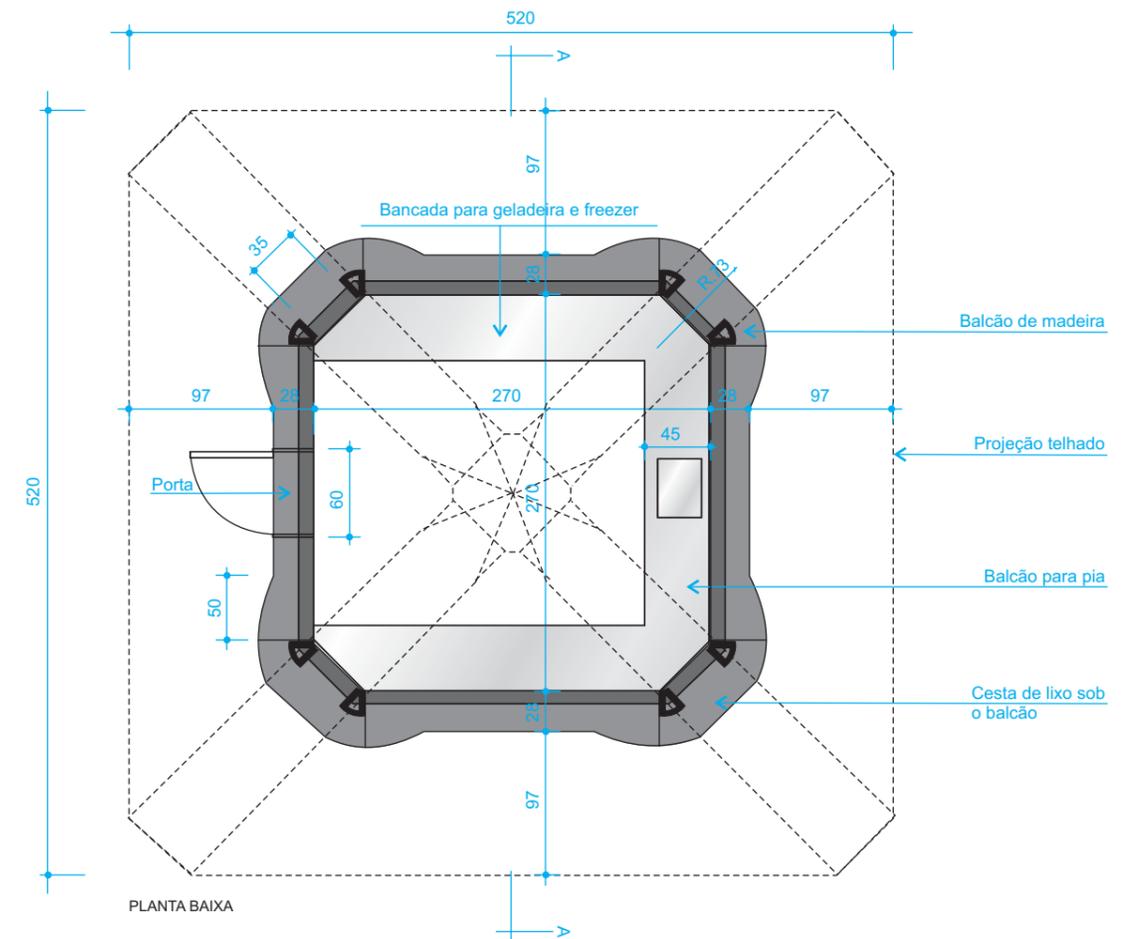


Quiosque

modelo Parque do Flamengo

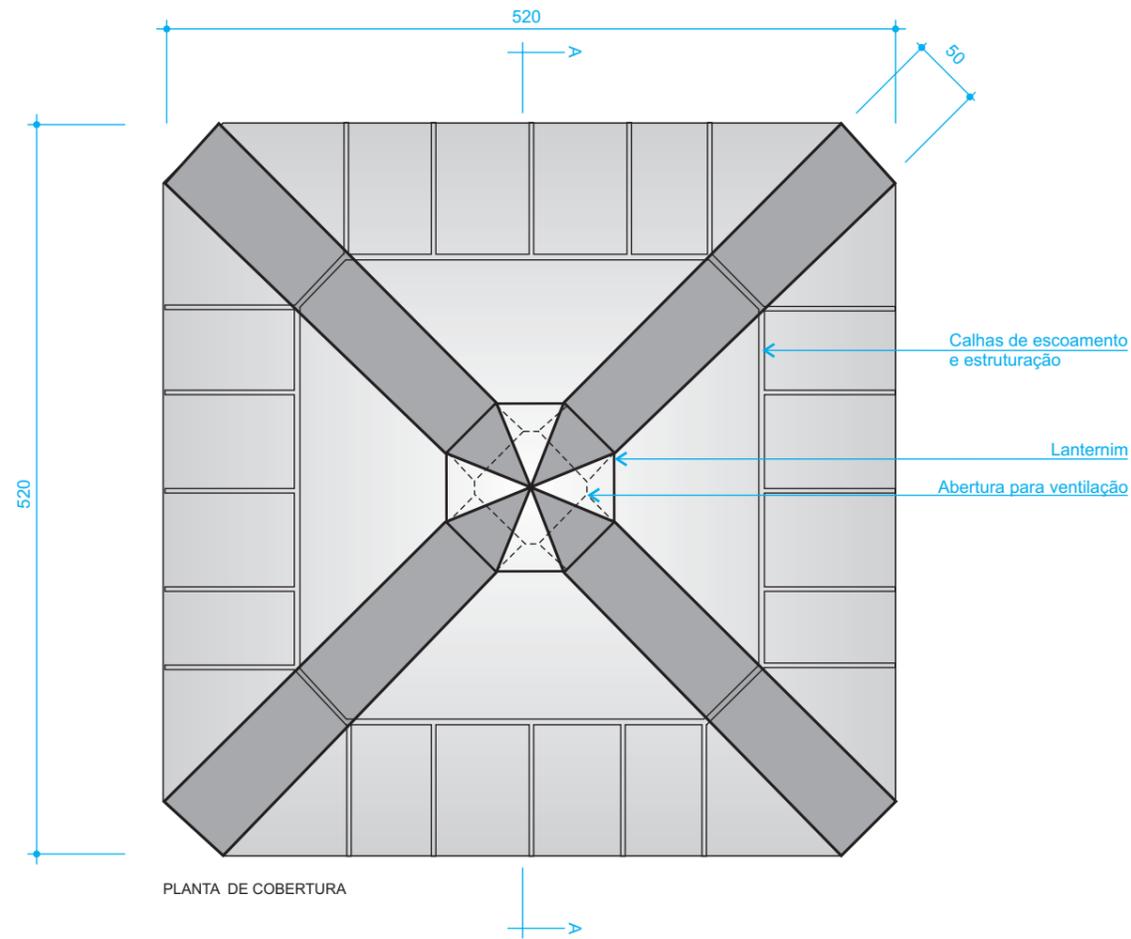

AS FOTOS SÃO UMA REFERÊNCIA PARA CONSTRUÇÃO SEGUIR OS DESENHOS TÉCNICOS.

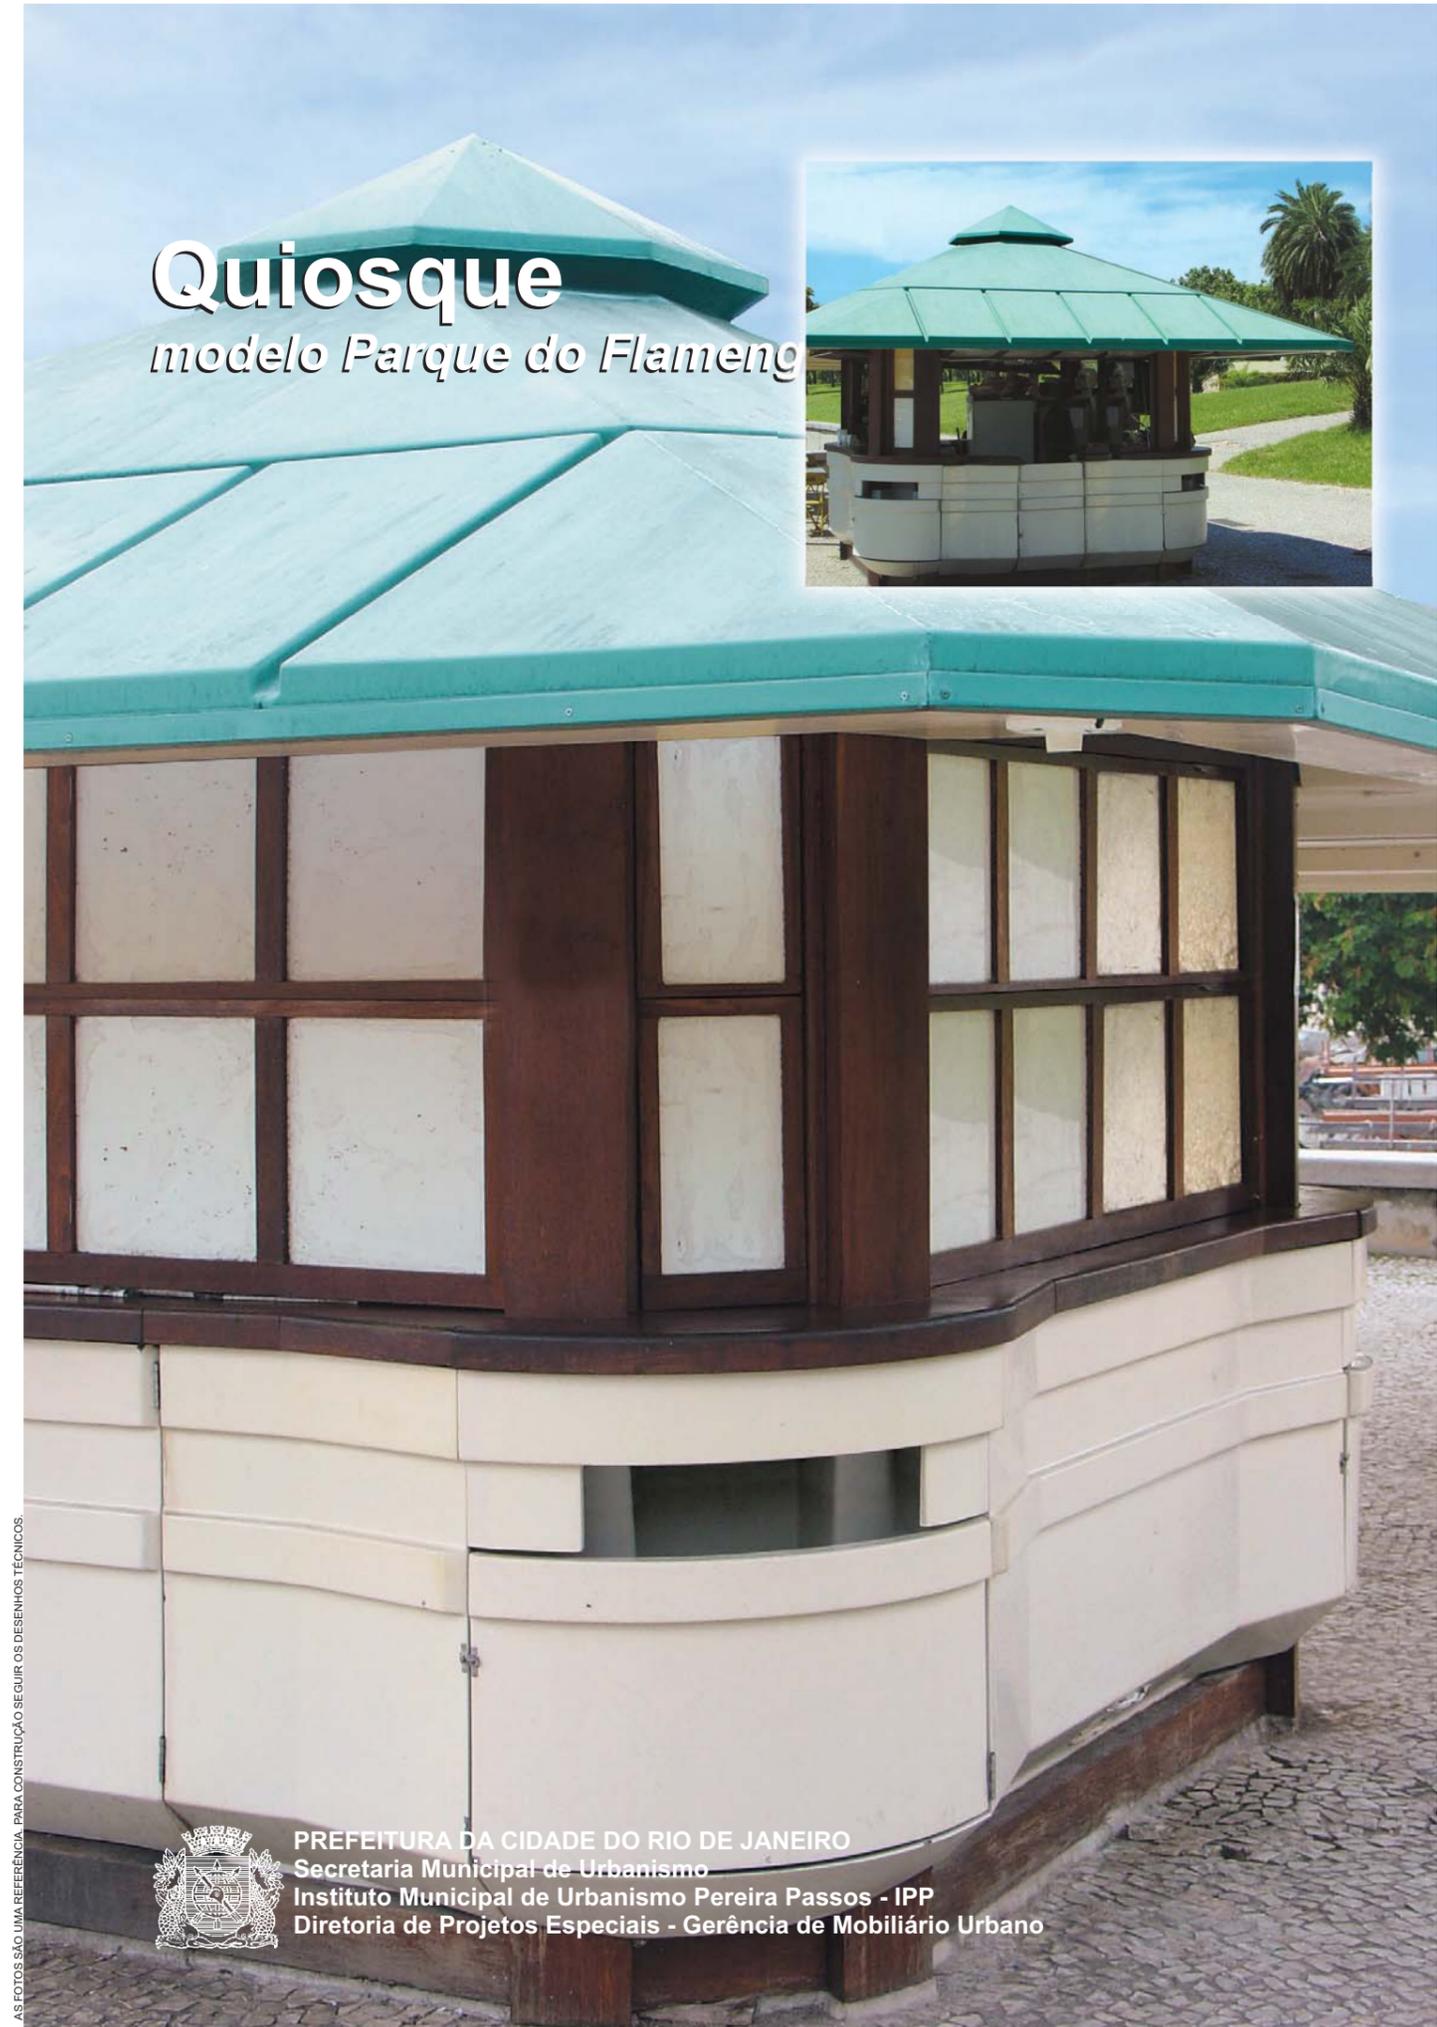

PREFEITURA DA CIDADE DO RIO DE JANEIRO
Secretaria Municipal de Urbanismo
Instituto Municipal de Urbanismo Pereira Passos - IPP
Diretoria de Projetos Especiais - Gerência de Mobiliário Urbano